



MARKLINJE

Nordväst 1 : 50

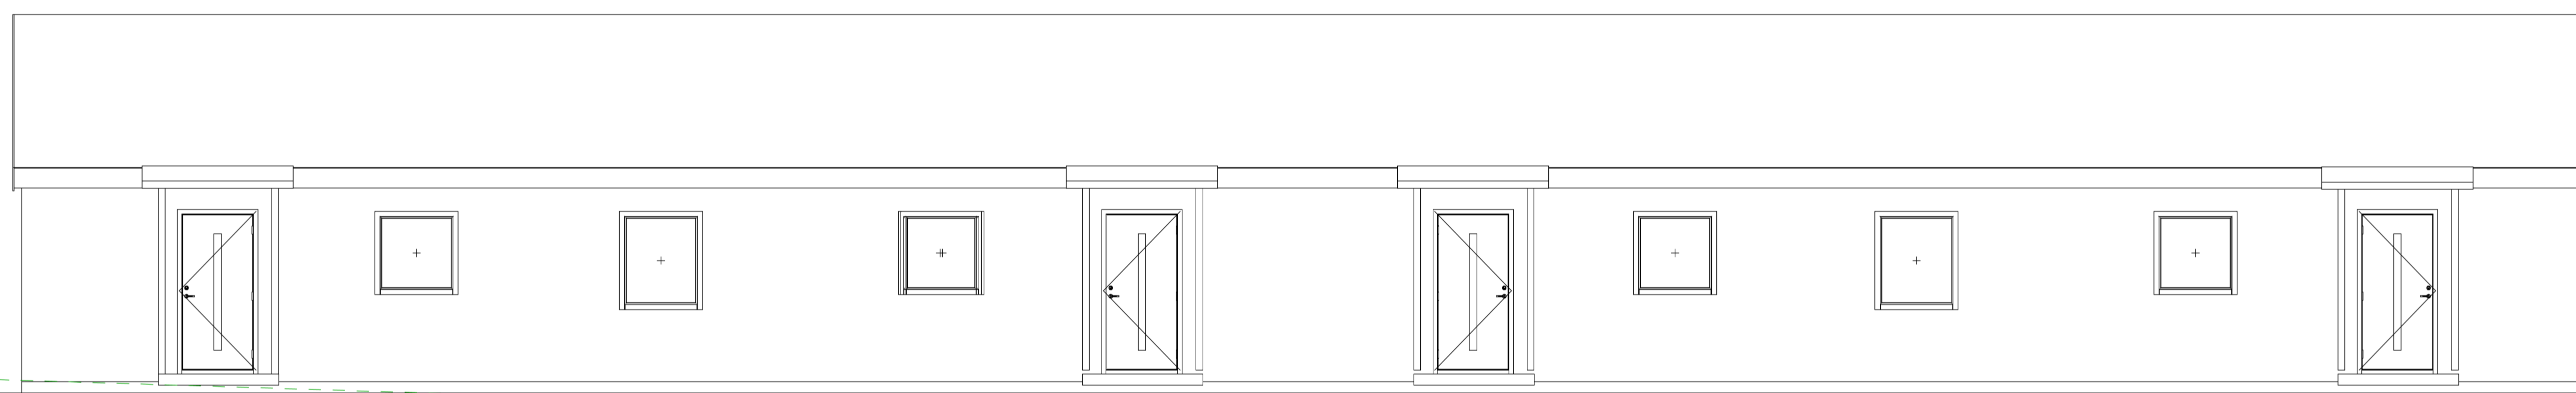

MARKLINJE

Sydost 1 : 50

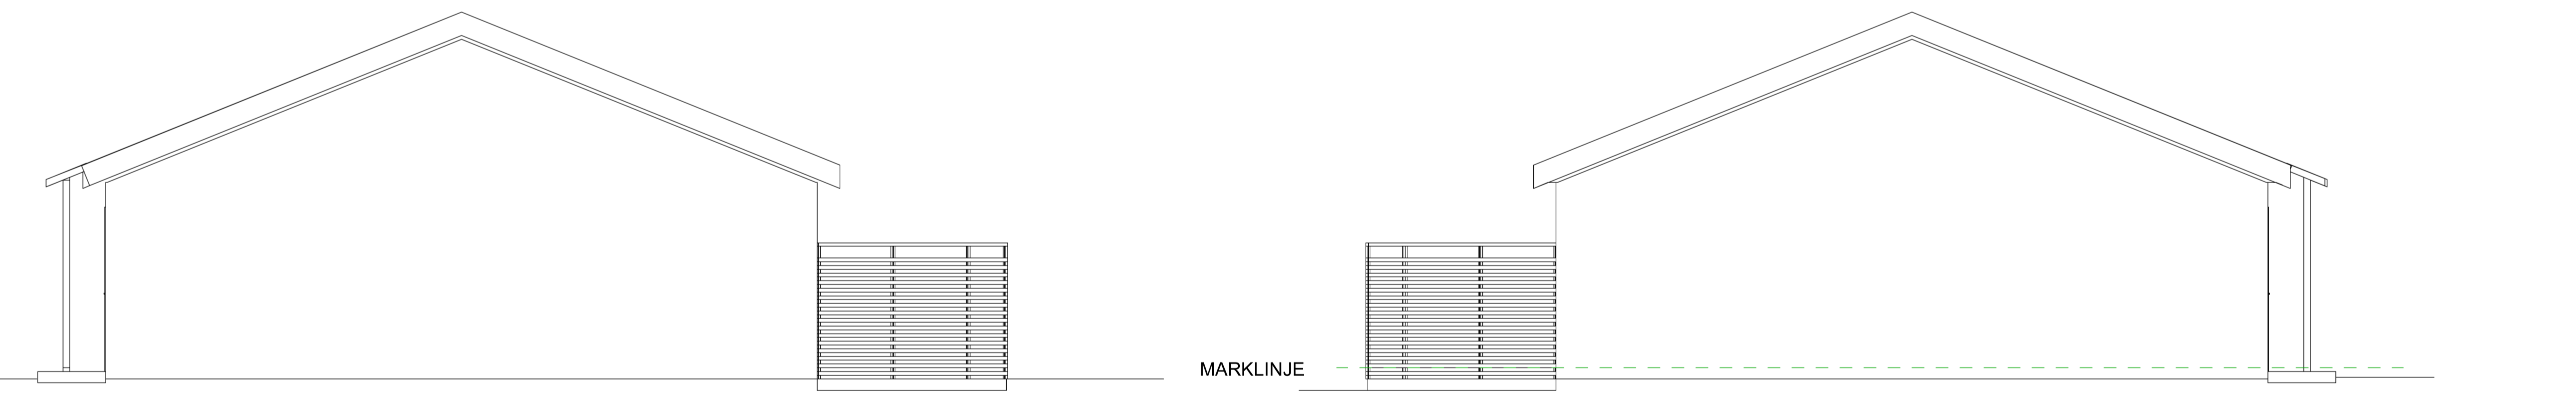


MARKLINJE

MARKLINJE

Sydväst 1 : 50

Nordost 1 : 50

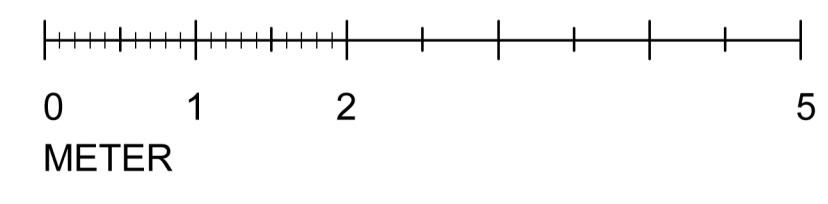

**UTVÄNDIGT MATERIAL OCH KULÖRSÄTTNING**

TAK: SVART TAKTEGEL

VÄGGAR: VITPUTSAD FASAD